


標號1：

臺中市北屯區鑫新平段176地號，面積3,802平方公尺
都市計畫使用分區為第一之一種住宅區。

特別聲明：本圖示僅供參考，實際以地政機關地籍圖為準。

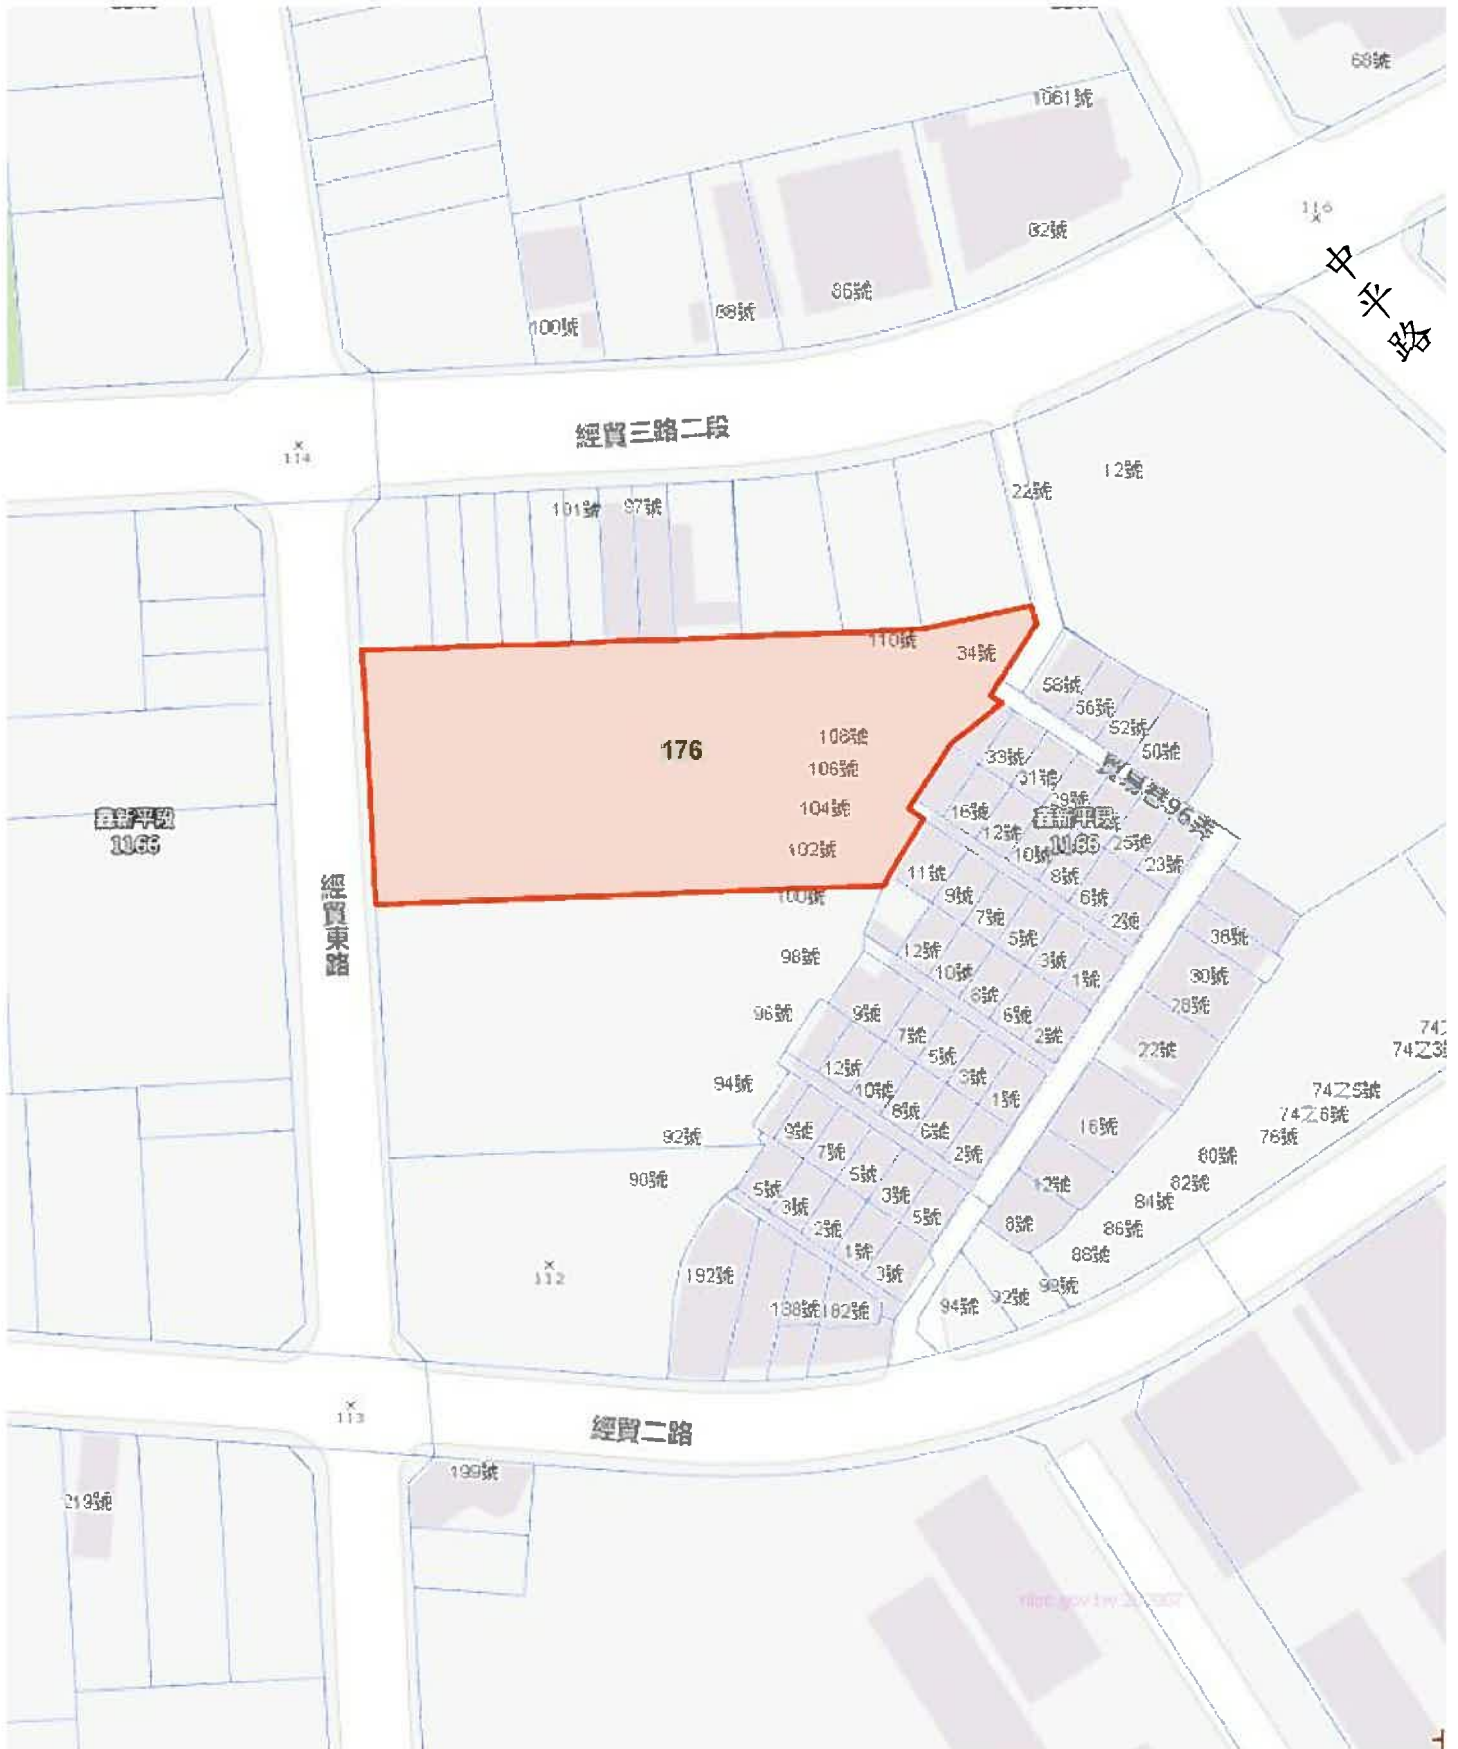

略圖資料來源：臺中市政府地政局158空間資訊網

標號2：

臺中市北屯區鑫新平段176-1地號，面積2,790.46平方公尺
都市計畫使用分區為第一之一種住宅區。

特別聲明：本圖示僅供參考，實際以地政機關地籍圖為準。



略圖資料來源：臺中市政府地政局158空間資訊網